


AUTOMATYKA
POMIARY
STEROWANIE S.A.

PROJEKTOWANIE

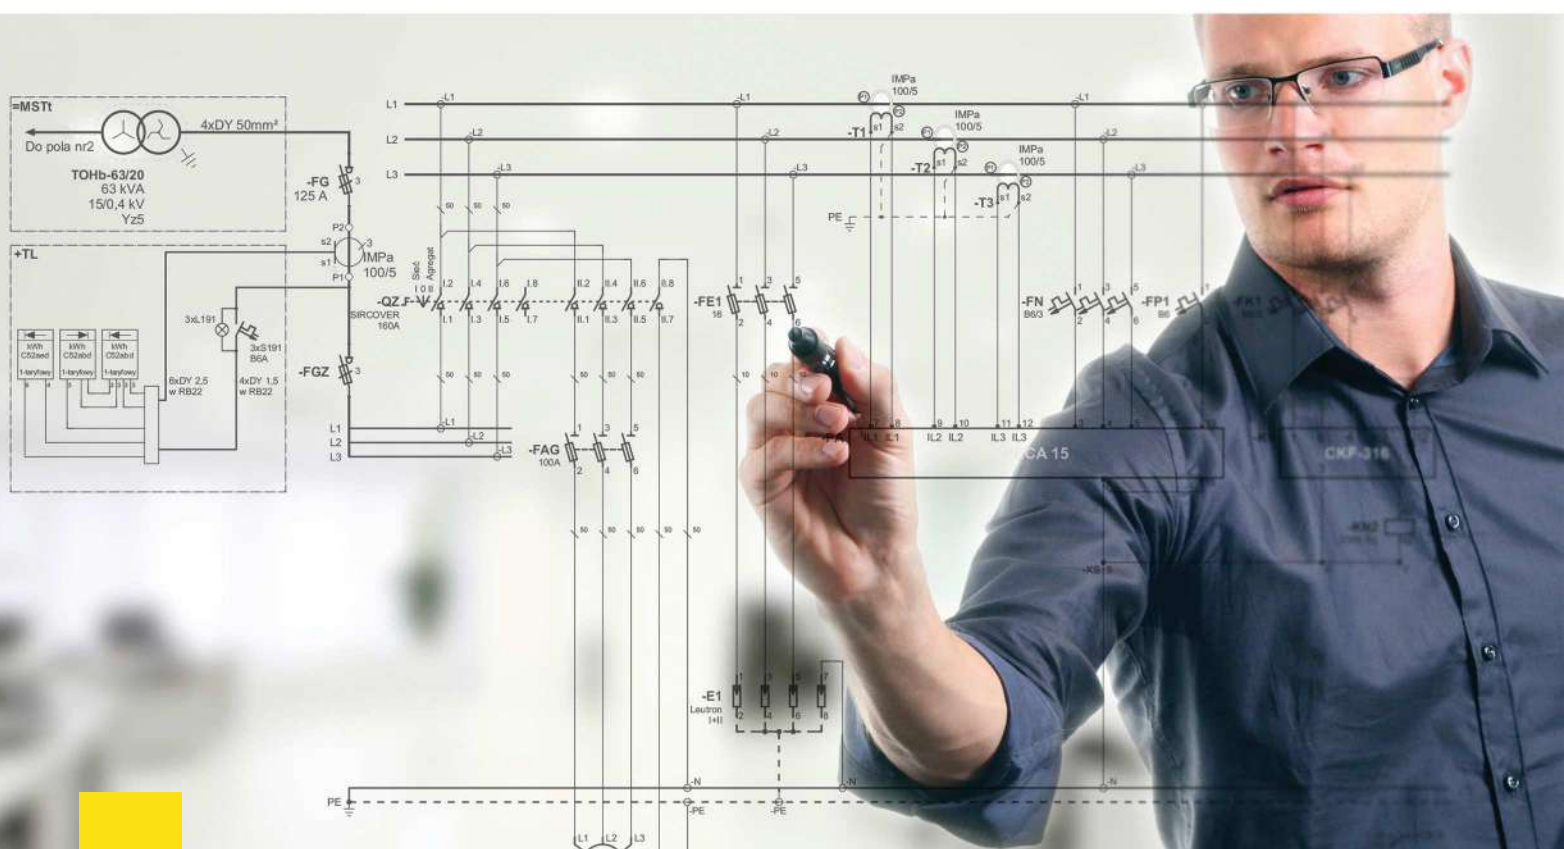

KOMPLEKSOWE ROZWIĄZANIA W ZAKRESIE DOKUMENTACJI PROJEKTOWEJ

Biuro Projektowe:
ul. Adama Mickiewicza 95F
15-257 Białystok

Kierownik Biura Projektowego
668 801 650
Główny Projektant
668 801 490

ZAKRES:

PROJEKTY WYKONAWCZE W ZAKRESIE INSTALACJI ELEKTRYCZNYCH ORAZ ELEKTROENERGETYCZNYCH:

- dystrybucja mocy, obwody siłowe, linie kablowe
- instalacje odgromowe, przeciwprzepięciowe
- układy zasilania gwarantowanego
- układy pomiarowo-rozliczeniowe
- instalacje elektryczne w domkach jednorodzinnych (w tym instalacje inteligentne, certyfikaty energetyczne)

PROJEKTY WYKONAWCZE W ZAKRESIE AUTOMATYKI PRZEMYSŁOWEJ:

- obwody sterownicze
- obwody AKPiA, systemy DCS
- algorytmy sterowania

PROJEKTY WYKONAWCZE W ZAKRESIE ROBOTYKI, AUTOMATYZACJA LINII PRODUKCYJNYCH:

- adaptacje robotów do linii produkcyjnych
- automatyka linii transportu wewnętrznego, paletyzacje

PROJEKTY WYKONAWCZE W ZAKRESIE SIECI I URZĄDZEŃ ELEKTROENERGETYCZNYCH:

- stacje transformatorowe, rozdzielnie sieciowe (dobór zabezpieczeń, systemy telemechaniki)
- energia odnawialna (elektrownie wiatrowe, elektrownie wodne, biogazownie)

PROJEKTY WYKONAWCZE W ZAKRESIE AUTOMATYKI BUDYNKOWEJ:

- systemy BMS, inteligentny dom

PROJEKTY BUDOWLANE (w tym uzyskiwanie pozwoleń na budowę, uzgodnień wielobranżowych, zatwierdzeń ZUD, CLDT) w zakresie kompleksowej dokumentacji elektrycznej, elektroenergetycznej, AKPiA, budowlanej, sanitarnej, technologicznej.

USŁUGI DODATKOWE:

- digitalizacja projektów, dokumentacji technicznych
- opracowywanie kosztorysów, przedmiarów robót
- opracowywanie specyfikacji technicznych
- opracowywanie koncepcji i harmonogramów inwestycji
- prowadzenie nadzorów autorskich

NARZĘDZIA WSPOMAGAJĄCE PROCES PROJEKTOWANIA:

